

AVVISO DI PUBBLICAZIONE NOTIFICA DI COSTRUZIONE A POSTERIORI

art. 6 Legge Edilizia (LE) e art. 17 Regolamento di Applicazione della Legge Edilizia (RLE)

1. Istante: **Inge Schumacher Vezia**
2. Proprietario del fondo: **SCHUHMACHER Inge Marga Mini 18-01-1941**
3. Genere dell'opera: **Posa di un grill in muratura**
4. Destinazione edifici/impianti: **Abitativa**
5. Descrizione del fondo:
 - Località: **Ca dru Cascia**
 - Numero di mappa: **272 RFD**
 - Superficie complessiva mq: **1507**
 - Coltura: **Edificio, Edificio, Giardino, Altro rivestimento duro**
6. Richieste di deroghe: **Nessuna**
7. Periodo di pubblicazione: **dal 5 luglio 2018 al 20 agosto 2018** (riservato l'art 16 LPAmM*)
8. Orari in cui può essere presa conoscenza degli atti: **durante gli orari di apertura degli sportelli**
9. Opposizioni e osservazioni (art 8. LE):

Eventuali opposizioni alla concessione del permesso di costruzione devono essere inoltrate al Municipio, in due copie, nel termine di pubblicazione del presente avviso (* conformemente all'art. 16 LPAmM le ferie giudiziarie decorrono anche per il periodo di pubblicazione delle domande di costruzione, dal settimo giorno precedente la Pasqua al settimo giorno successivo alla Pasqua incluso, dal 15 luglio al 15 agosto incluso, dal 18 dicembre al 2 gennaio incluso). L'opposizione è ricevibile solo se indica il motivo del contrasto con il diritto applicabile nel quadro della licenza edilizia

10. Copia del presente avviso è notificato per posta raccomandata all'istante, al proprietario, e ai proprietari confinanti noti (artt. 6 cpv 3 LE e 17 RLE), inoltre è esposta agli albi comunali e unitamente alla planimetria, anche su www.vezia.ch.

PER IL MUNICIPIO

Il Sindaco:


Bruno Ongaro

Il segretario:

Milko Pastore



Copia a: istante, proprietario, proprietari confinanti noti:
Mappali 758, 273, 271, 270, 265, 274

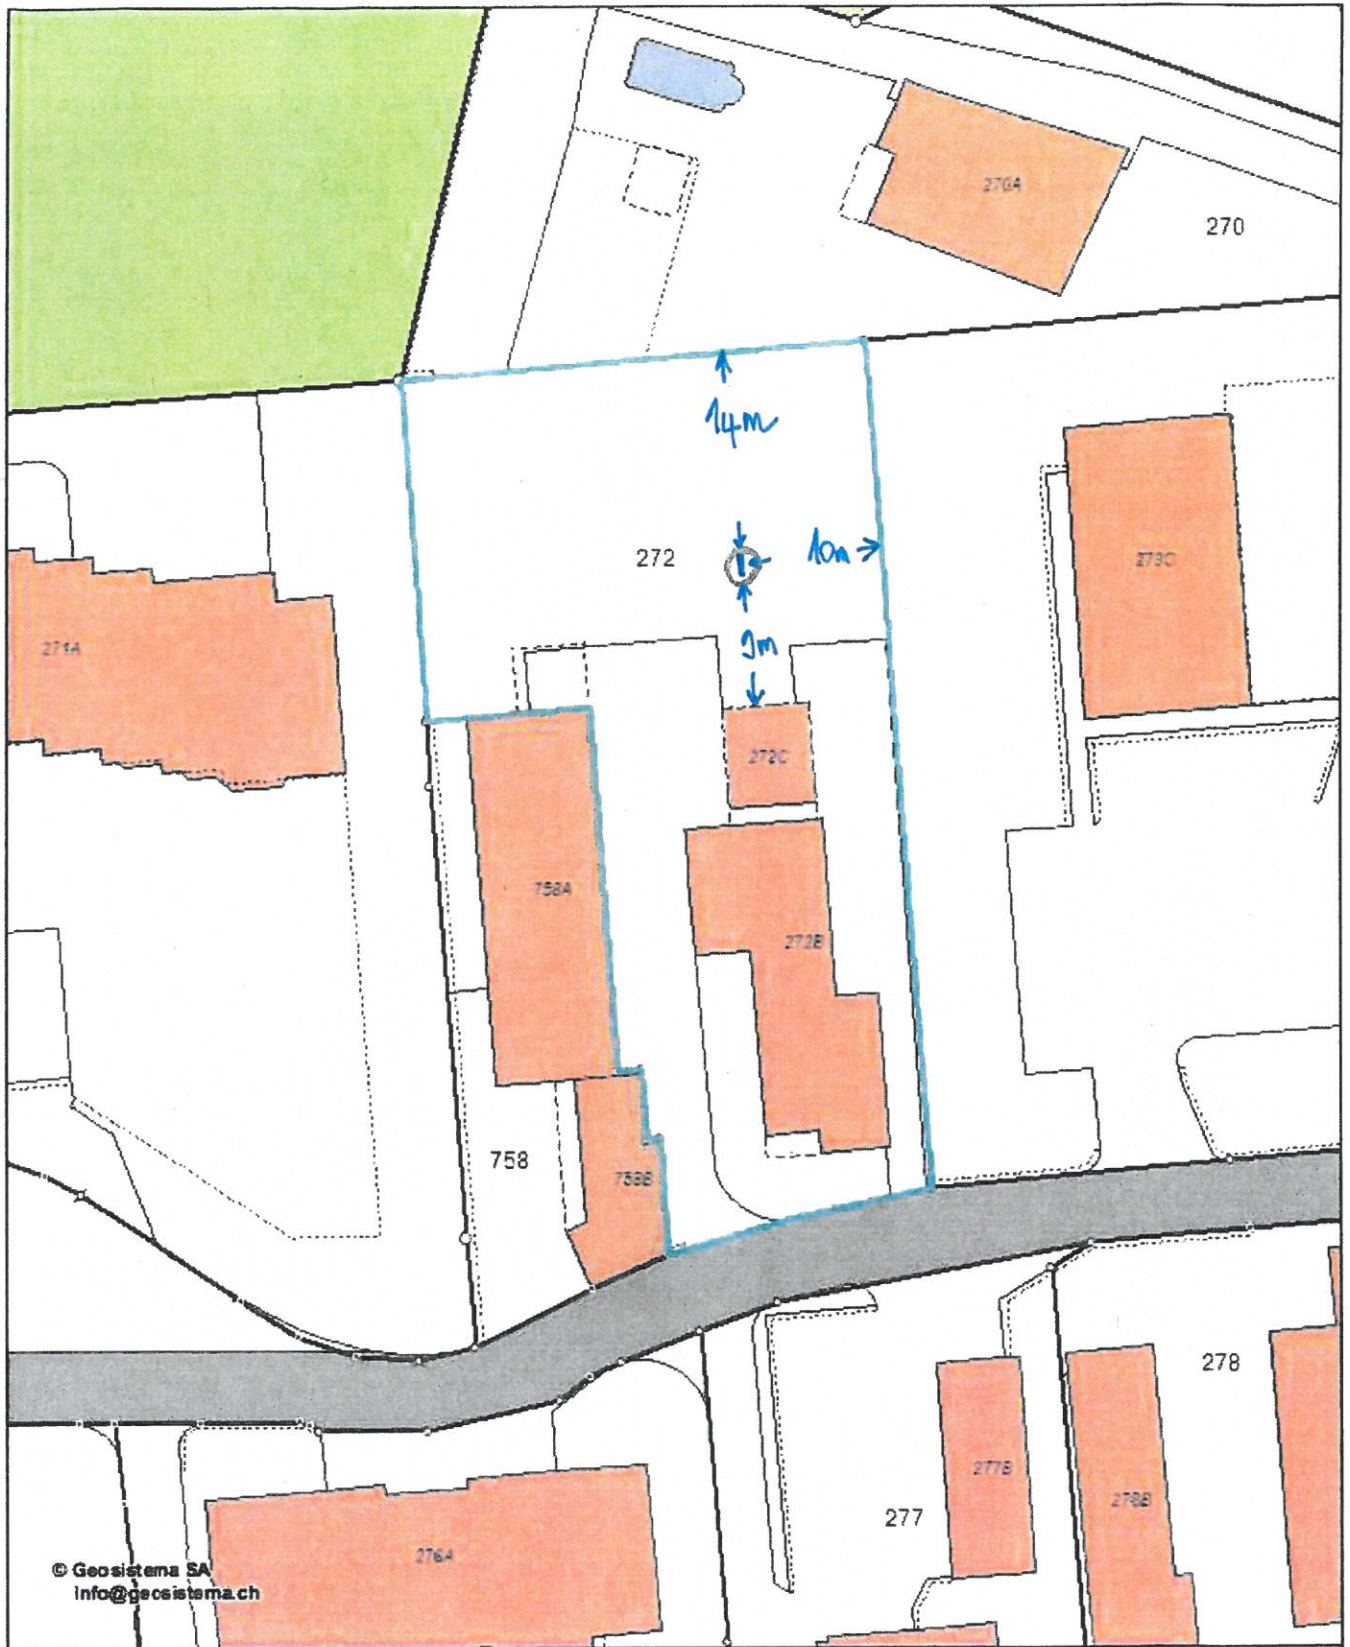

© Geosistema SA
Info@geosistema.ch



Comune di Veziá

Creato per scala 1:500



Operatore veziá

Data di creazione 27.06.2018



Municipio di Veziá

Via A. Dakini 13
6943 Veziá