

AVVISO DI PUBBLICAZIONE

DOMANDA DI COSTRUZIONE - PROCEDURA ORDINARIA

art. 6 Legge Edilizia (LE) e art. 17 Regolamento di Applicazione della Legge Edilizia (RLE)

1. Istante: **Municipio di Vezia Vezia**
2. Proprietario del fondo: **Comune di Vezia**
3. Genere dell'opera: **Installazione di una colonnina di ricarica per veicoli elettrici**
4. Destinazione edifici/impianti: **Posteggio**
5. Descrizione del fondo:
 - Località: **Vezia**
 - Numero di mappa: **96 RFD**
 - Superficie complessiva mq: **2903**
 - Coltura: **Edificio, Altro rivestimento duro, Giardino**
6. Richieste di deroghe: **Nessuna**
7. Periodo di pubblicazione: **dal 9 ottobre 2018 al 23 ottobre 2018** (riservato l'art 16 LPAmM*)
8. Orari in cui può essere presa conoscenza degli atti: **durante gli orari di apertura degli sportelli**
9. Opposizioni e osservazioni (art 8. LE):

Eventuali opposizioni alla concessione del permesso di costruzione devono essere inoltrate al Municipio, in due copie, nel termine di pubblicazione del presente avviso (* conformemente all'art. 16 LPAmM le ferie giudiziarie decorrono anche per il periodo di pubblicazione delle domande di costruzione, dal settimo giorno precedente la Pasqua al settimo giorno successivo alla Pasqua incluso, dal 15 luglio al 15 agosto incluso, dal 18 dicembre al 2 gennaio incluso). L'opposizione è ricevibile solo se indica il motivo del contrasto con il diritto applicabile nel quadro della licenza edilizia

10. Copia del presente avviso è notificato per posta raccomandata all'istante, al proprietario, e ai proprietari confinanti noti (artt. 6 cpv 3 LE e 17 RLE), inoltre è esposta agli albi comunali e unitamente alla planimetria, anche su www.vezia.ch.


PER IL MUNICIPIO

Il Sindaco:  **Bruno Ongaro**



Il segretario:  **Milko Pastore**

Copia a: istante, proprietario, proprietari confinanti noti:
Mappali 177, 114, 97, 95, 94, 89, 83, 76, 700
al Dipartimento del territorio, Ufficio domande costruzione, 6501 Bellinzona

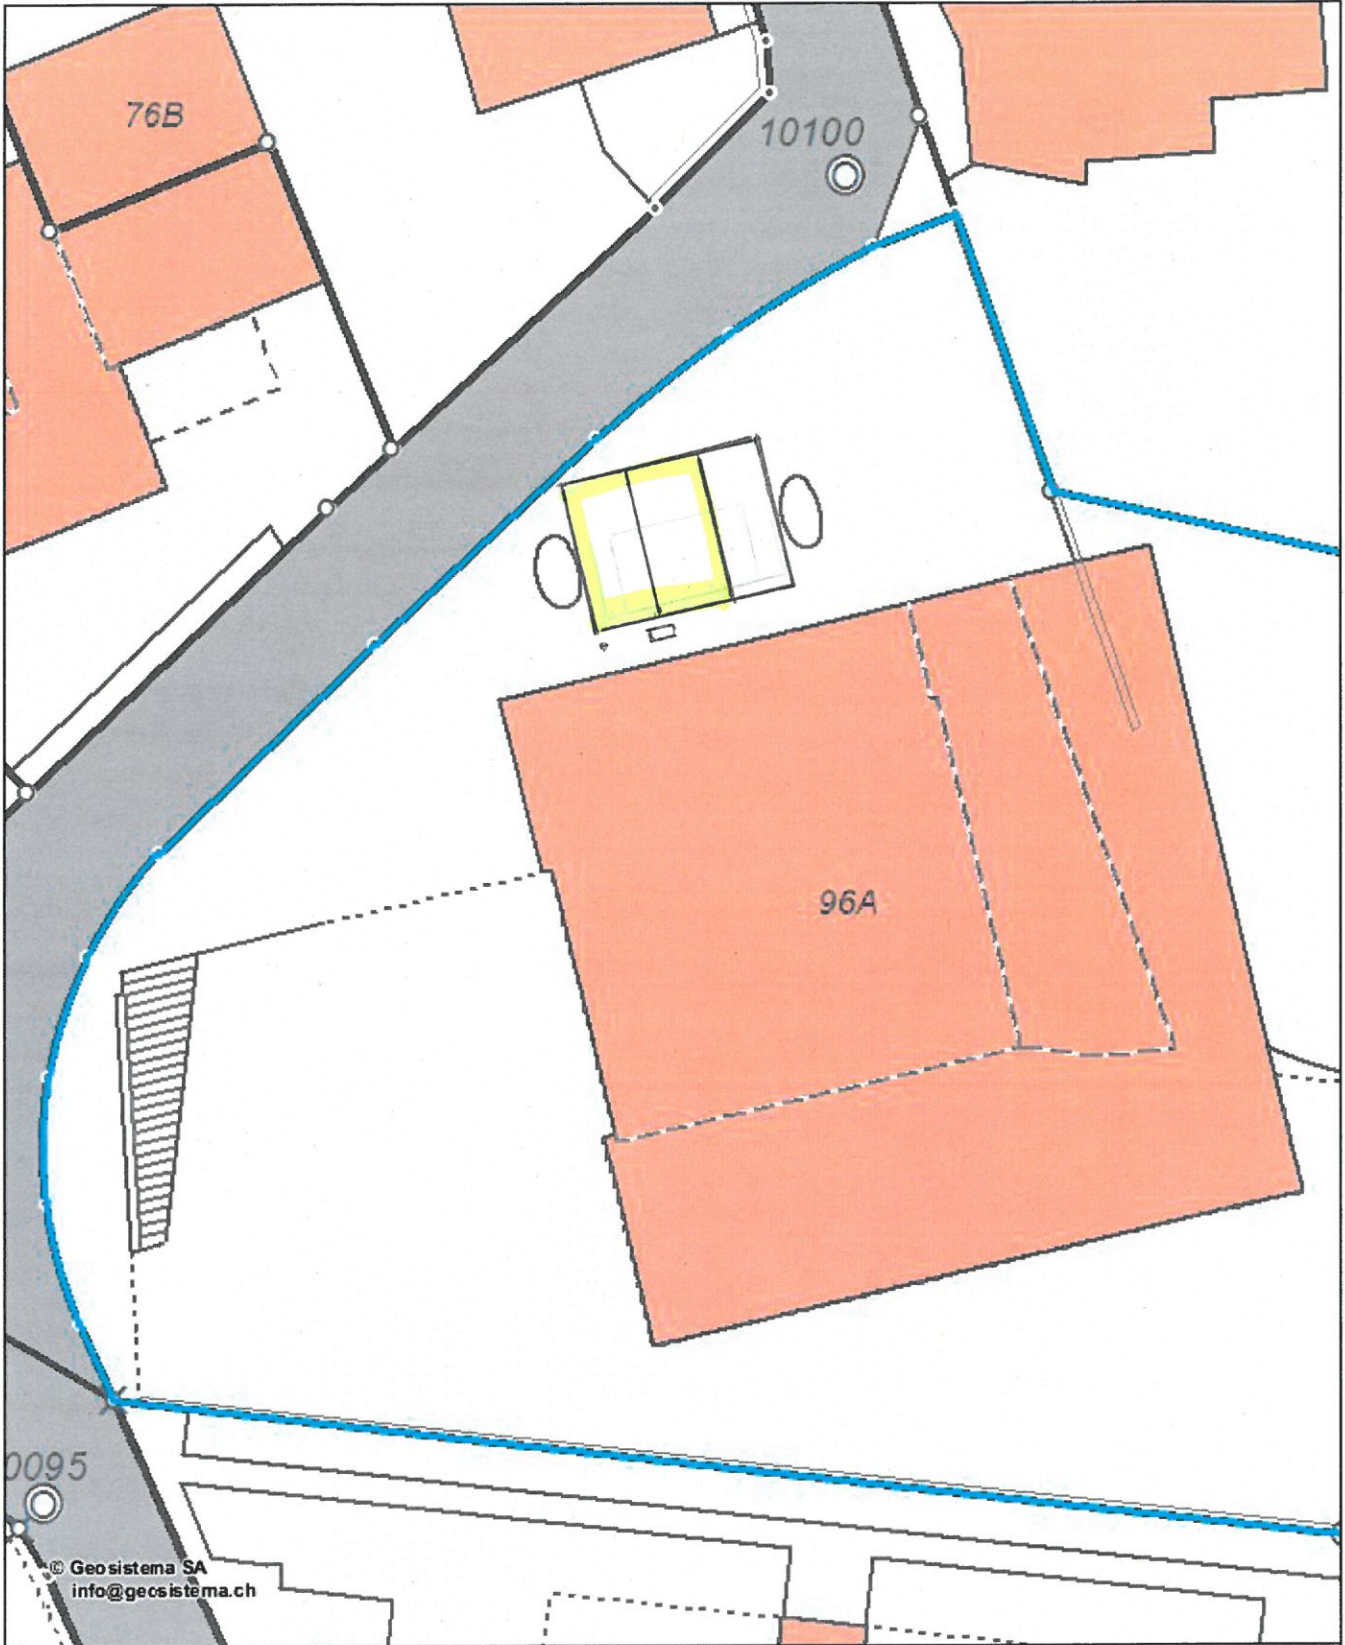

Comune di Vezia

Creato per scala 1:250



Operatore vezie

Data di creazione 28.09.2018



Municipio di Vezia

Vis A. Daldini 13
6943 Vezia