

AVVISO DI PUBBLICAZIONE DOMANDA DI COSTRUZIONE - PROCEDURA ORDINARIA

art. 6 Legge Edilizia (LE) e art. 17 Regolamento di Applicazione della Legge Edilizia (RLE)

1. Istante: **Ariane e Gianbattista Rossi Comano**
2. Proprietario del fondo: **ROSSI Gianbattista 02-08-1960
ROSSI Ariane 28-05-1963**
3. Genere dell'opera: **Centrale termica esterna**
4. Destinazione edifici/impianti: **artigianale**
5. Descrizione del fondo:
 - Località: **Prati dei Galli**
 - Numero di mappa: **596 RFD**
 - Superficie complessiva mq: **1733**
 - Coltura: **Edificio, Giardino, Altro rivestimento duro**
6. Richieste di deroghe: **Nessuna**
7. Periodo di pubblicazione: **dal 8 febbraio 2019 al 22 febbraio 2019** (riservato l'art 16 LPAmM*)
8. Orari in cui può essere presa conoscenza degli atti: **durante gli orari di apertura degli sportelli**
9. Opposizioni e osservazioni (art 8. LE):

Eventuali opposizioni alla concessione del permesso di costruzione devono essere inoltrate al Municipio, in due copie, nel termine di pubblicazione del presente avviso (* conformemente all'art. 16 LPAmM le ferie giudiziarie decorrono anche per il periodo di pubblicazione delle domande di costruzione, dal settimo giorno precedente la Pasqua al settimo giorno successivo alla Pasqua incluso, dal 15 luglio al 15 agosto incluso, dal 18 dicembre al 2 gennaio incluso). L'opposizione è ricevibile solo se indica il motivo del contrasto con il diritto applicabile nel quadro della licenza edilizia
10. Copia del presente avviso è notificato per posta raccomandata all'istante, al proprietario, e ai proprietari confinanti noti (artt. 6 cpv 3 LE e 17 RLE), inoltre è esposta agli albi comunali e unitamente alla planimetria, anche su www.vezia.ch.

PER IL MUNICIPIO

Il Sindaco:

Bruno Ongaro



Il segretario:

Milko Pastore

Copia a: istante, proprietario, proprietari confinanti noti:
Mappali 544, 542, 541
al Dipartimento del territorio, Ufficio domande costruzione, 6501 Bellinzona


Comune di Vezia



Estratto della misurazione ufficiale

Scala 1:500

Stato d'aggiornamento 24.10.2018

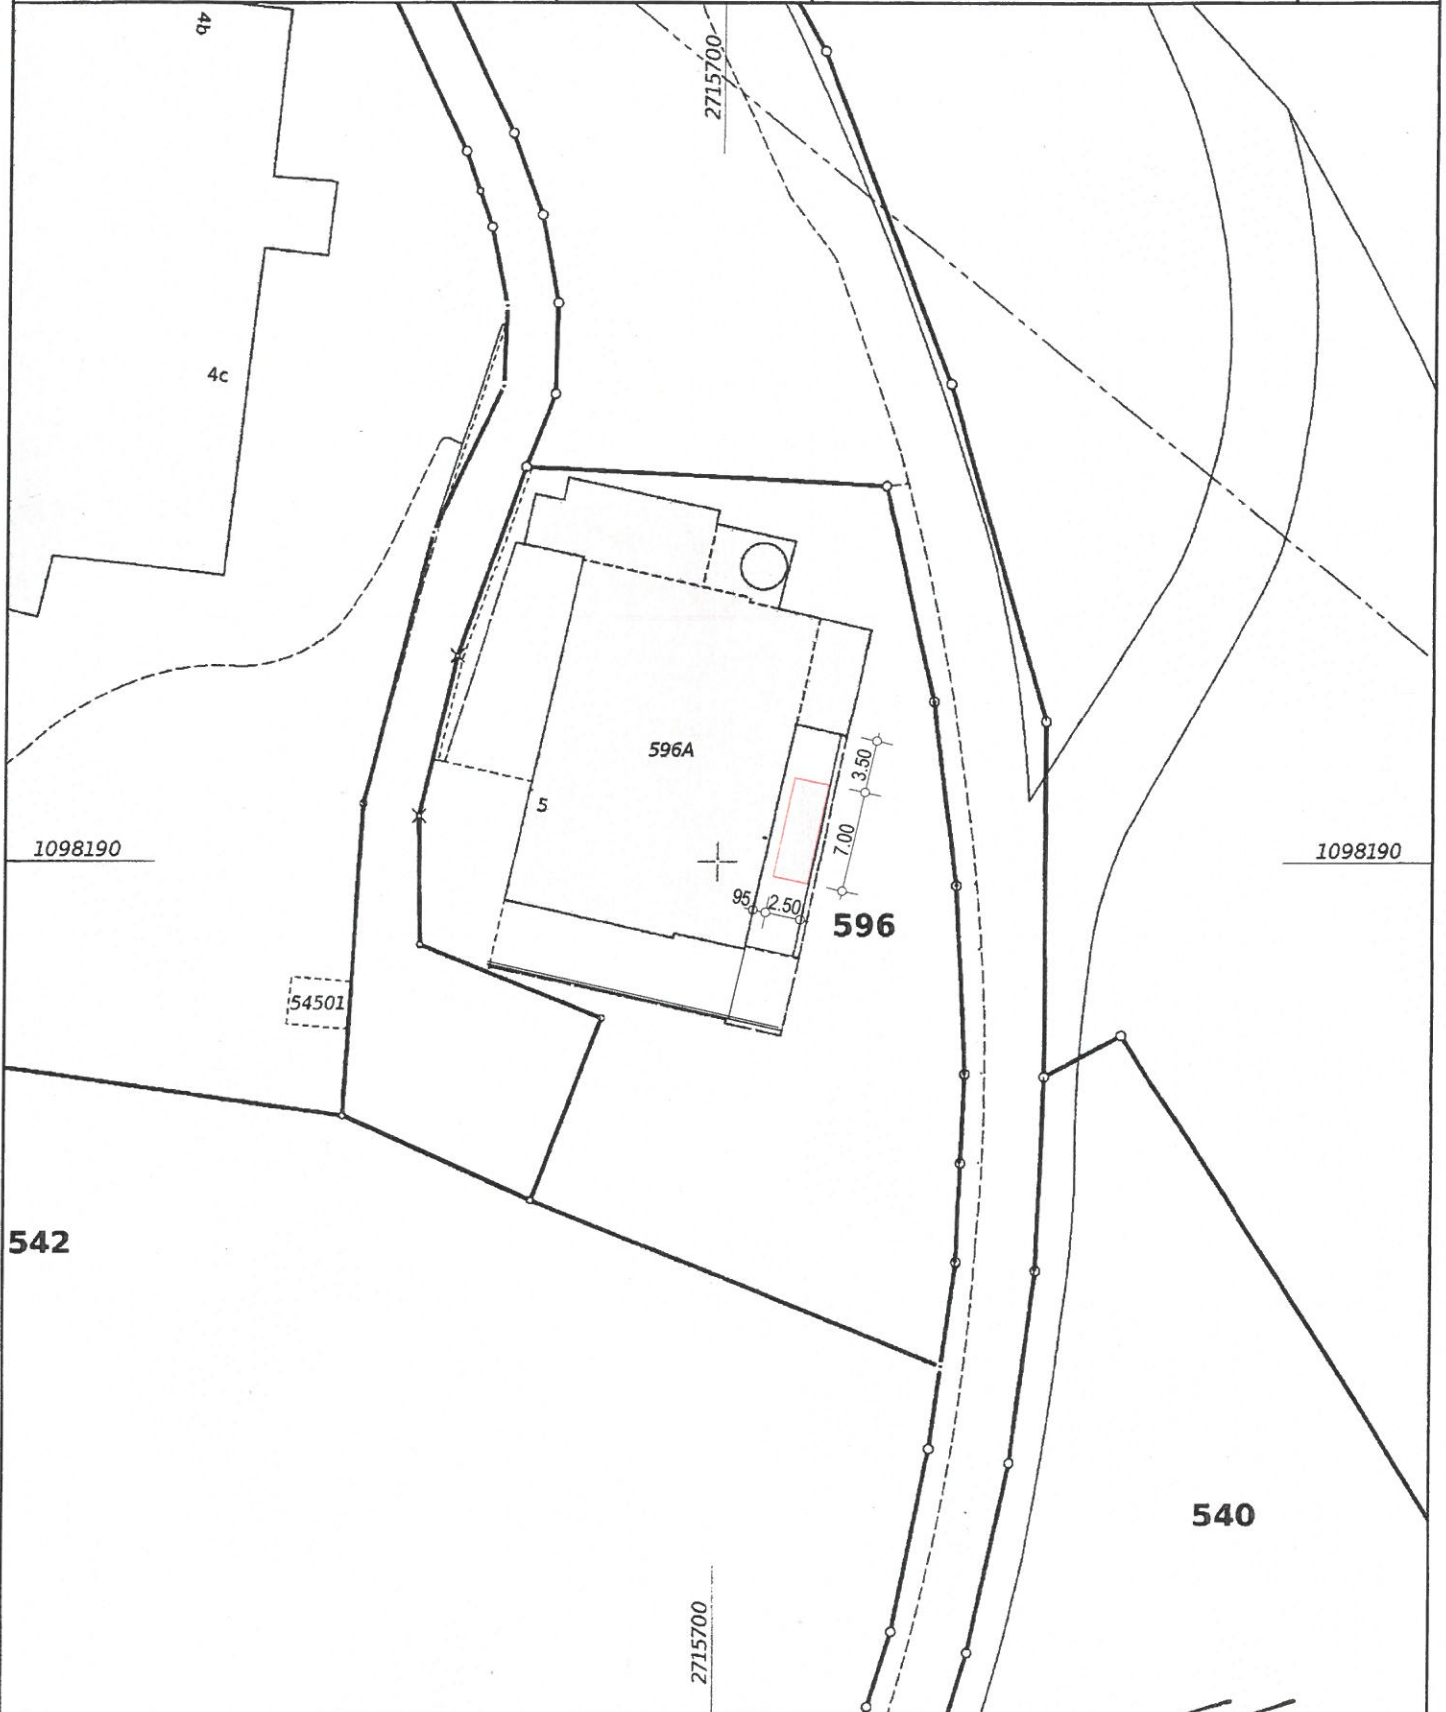

Avvertenza:

Questo documento assume carattere ufficiale solo con la firma autografa del geometra revisore competente.

Elaborato sul portale www.tigeo.ch il 19.11.2018

Ing. FORRER Fabio
Via Generale Guisan 16
6932 Breganzona

++41(0)91 9601750
info@bfingegneria.ch